

裝訂線

正本

檔 號：
保存年限：

新竹縣政府 函

302
新竹縣竹北市縣政五街32巷8號8樓之2

地址：30210新竹縣竹北市光明六路10號
承辦人：建築管理科15
電話：03-5518101分機2555
傳真：03-5513880
電子信箱：10014920@hchg.gov.tw

受文者：社團法人新竹縣建築師公會


發文日期：中華民國114年6月18日
發文字號：府工建字第1143635200號
速別：普通件
密等及解密條件或保密期限：
附件：建築線公告文及範圍圖各乙份

主旨：檢送本府公告「竹東鎮中藝自辦市地重劃區」，得免申請
指定建築線公告文及範圍圖各乙份，請查照。
說明：依據「新竹縣建築管理自治條例」第2條第4項規定辦理。

正本：社團法人新竹縣建築師公會、社團法人新竹市建築師公會
副本：新竹縣竹東鎮公所、本府地政處、本府產業發展處、本府行政處文書檔案科、本府工務處(均含附件)

縣長楊文科出國
副縣長陳見賢代行

本案依分層負責規定授權主管科長決行

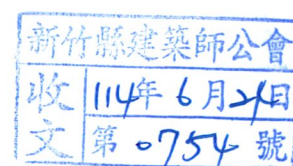


正本

檔 號：
保存年限：

新竹縣政府 公告

發文日期：中華民國114年6月16日
發文字號：府工建字第1143633987號
附件：範圍圖

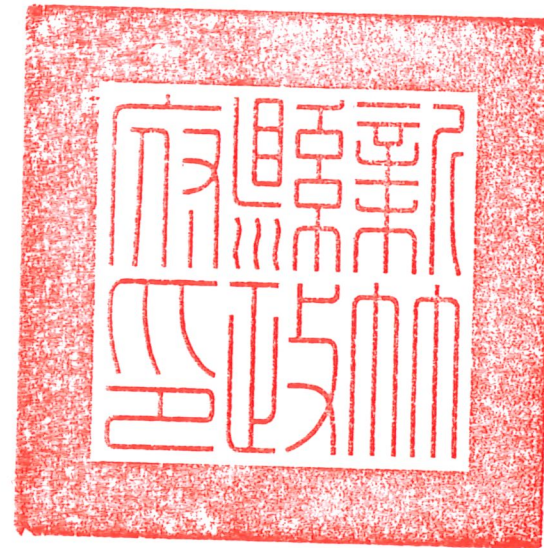

主旨：公告「竹東鎮中藝自辦市地重劃區」得免申請指定建築線公告及範圍圖。


依據：「新竹縣建築管理自治條例」第2條第4項規定辦理。

公告事項：

- 一、公告日期：自民國114年6月11日至114年7月10日共計30天。
- 二、公告地點：本府工務處公告欄。
- 三、本公告案自民國114年6月11日起生效。

縣長楊文科出國
副縣長陳見賢代行

新竹縣竹東鎮中藝自辦市地重劃區 免申請指定(示)建築線公告圖

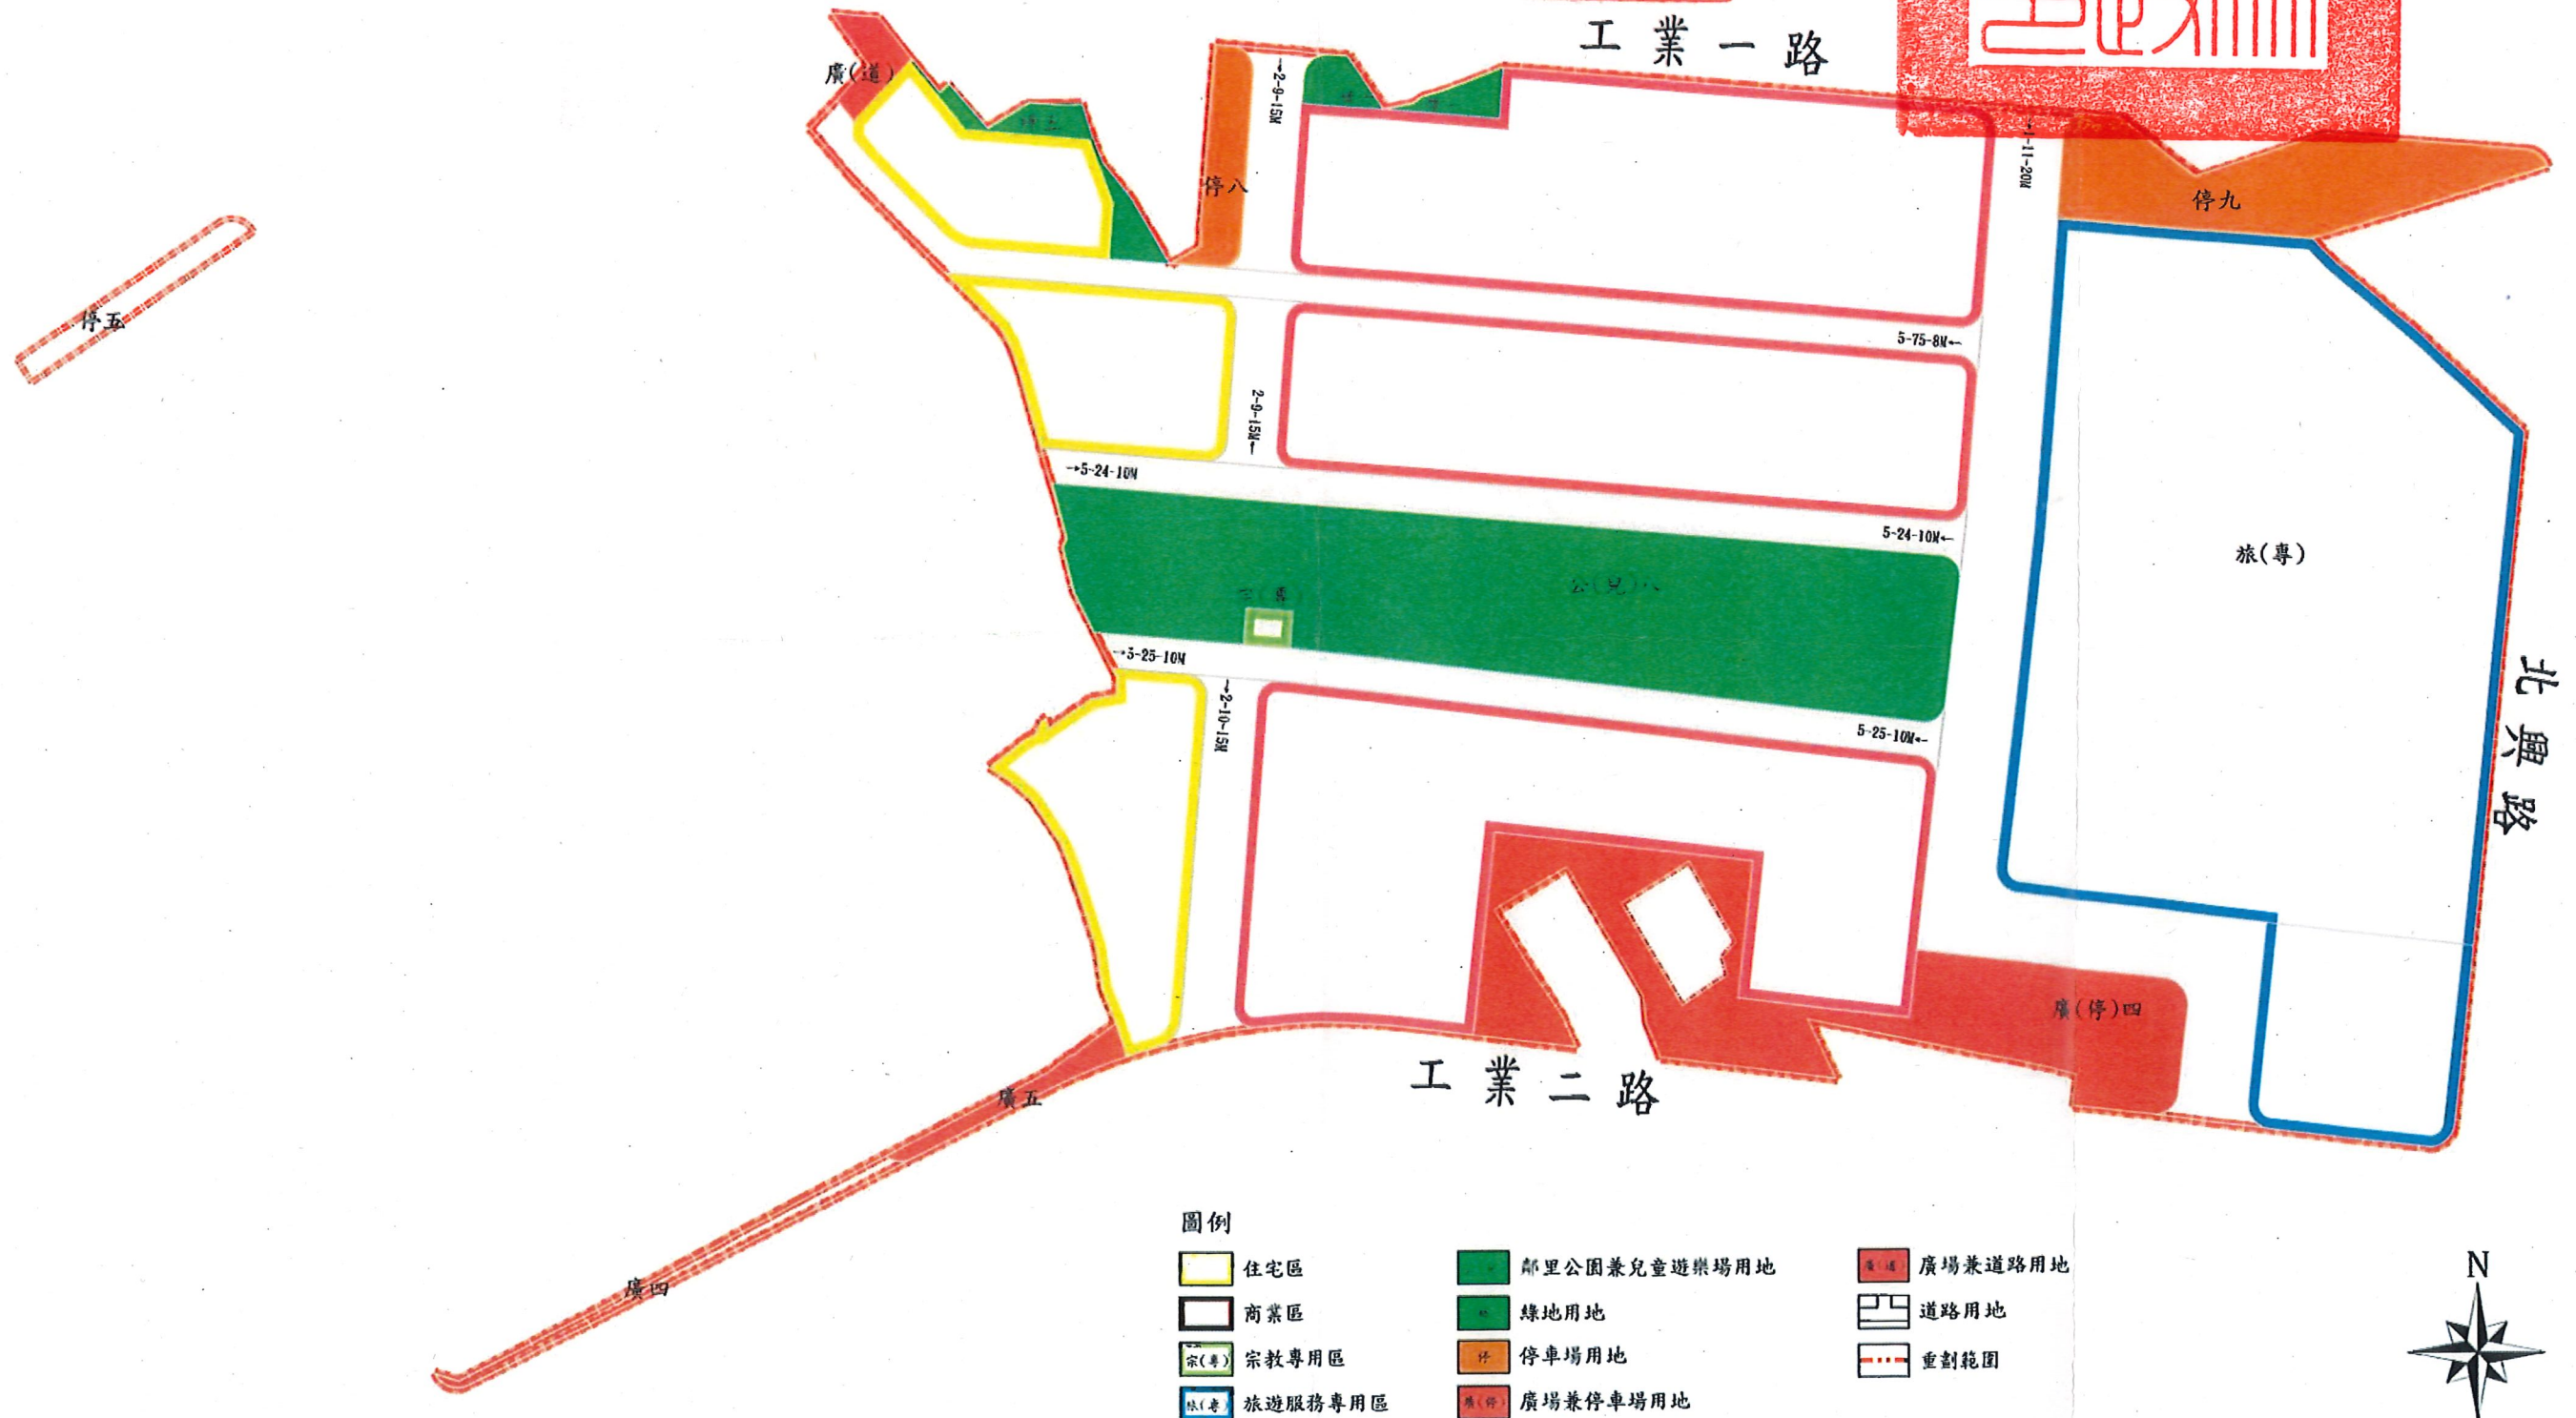

SCALE: 1/2000